


Pianta quarto piano
scala 1:200

MANSARDA




Agenzia Immobiliare **GESTIHAUS**
di Ropelato Cristina
P.zza Degasperi, 16 Tel./Fax 0461 753406
38051 BORGIO VALSUGANA (TN)
Partita IVA 02053680225
Codice Fiscale RPL CST 73C43 B0061

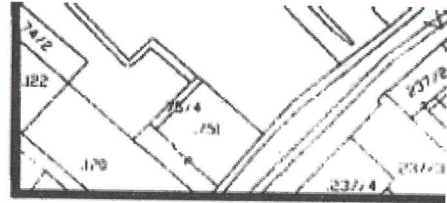



CANTINA

Pianta piano interrato

scala 1:200

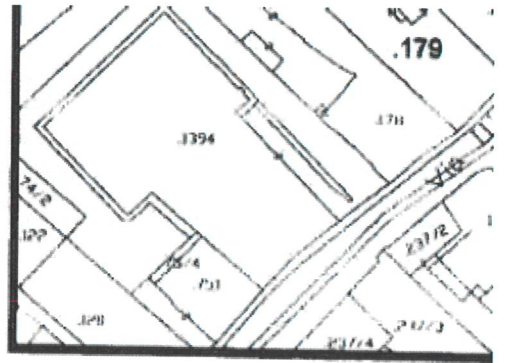

Agenzia Immobiliare **GESTIHAUS**
di Roberto Cristina
P.zza Degasperi 10, 38051 BORGALSUGANA (TN)
Tel. 0461 753406 Fax 0461 753408
Partita IVA: 02150580225
Codice Fiscale RPLCST 73C43 8006J

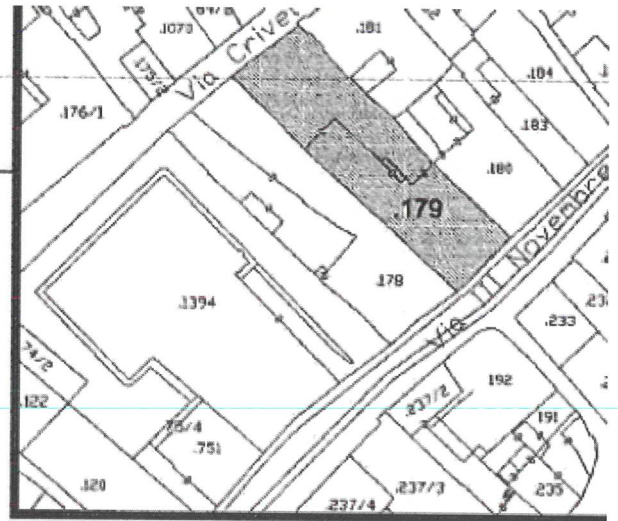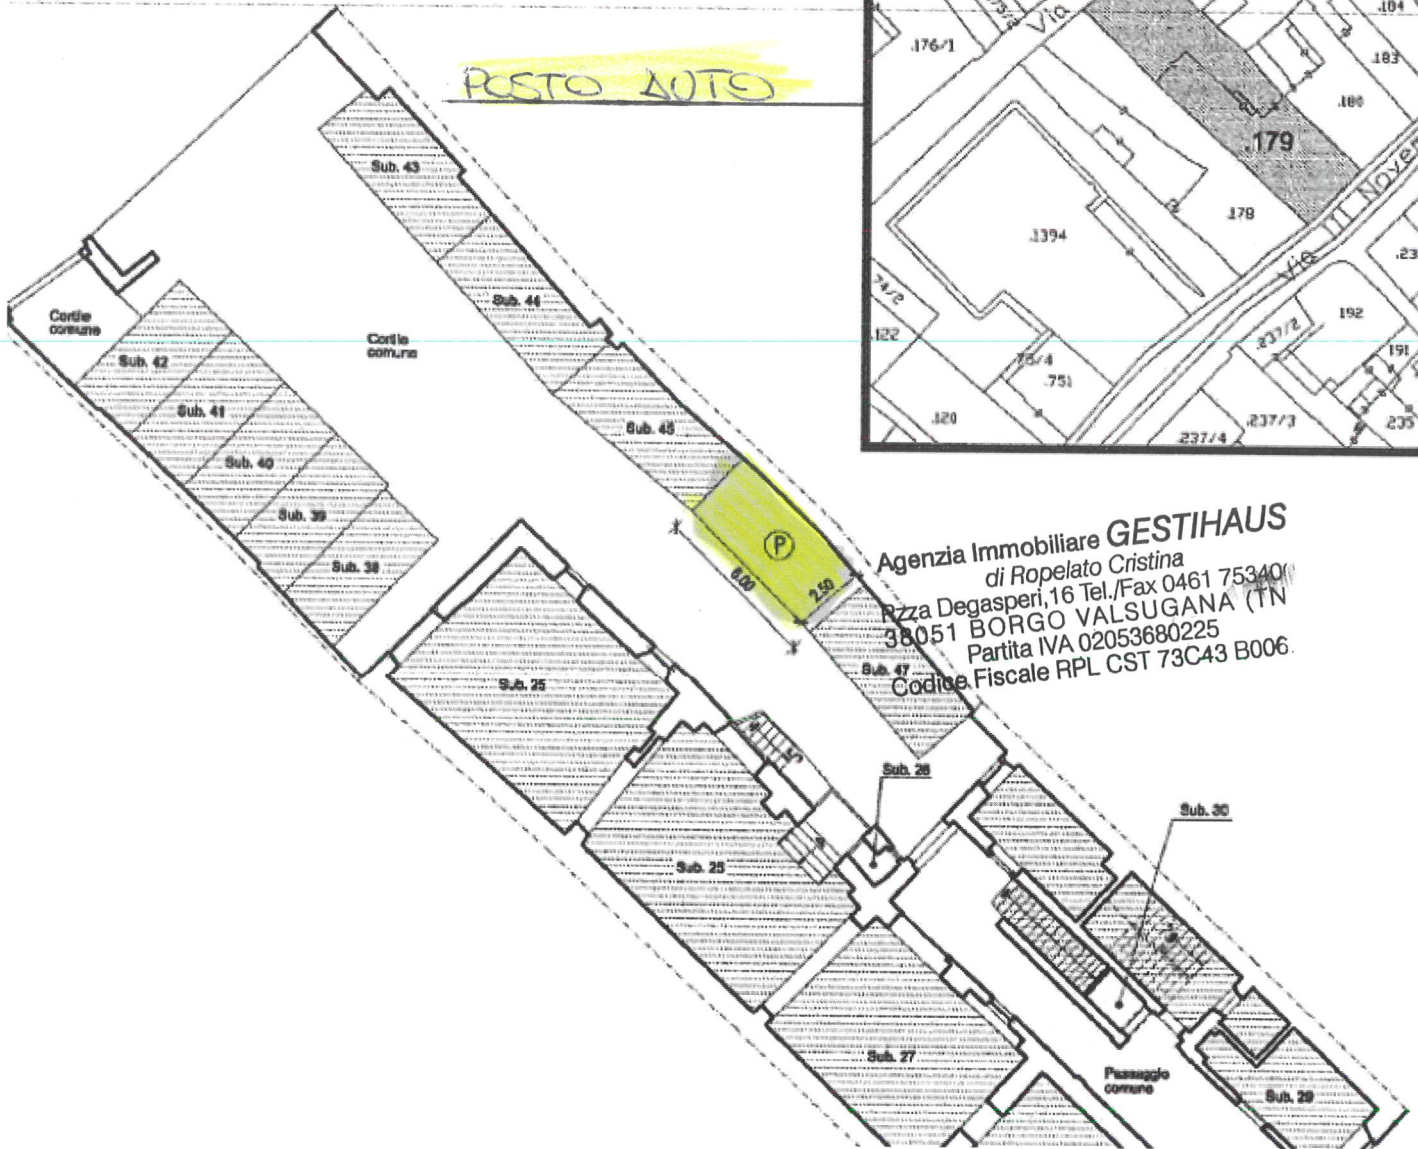

Agenzia Immobiliare **GESTIHAUS**
 di Ropelato Cristina
 Piazza Degasperis, 16 Tel./Fax 0461 75340
 38051 BORGIO VALSUGANA (TN)
 Partita IVA 02053680225
 Codice Fiscale RPL CST 73C43 B006