


PIANTA PIANO TERRA
Scala 1:100

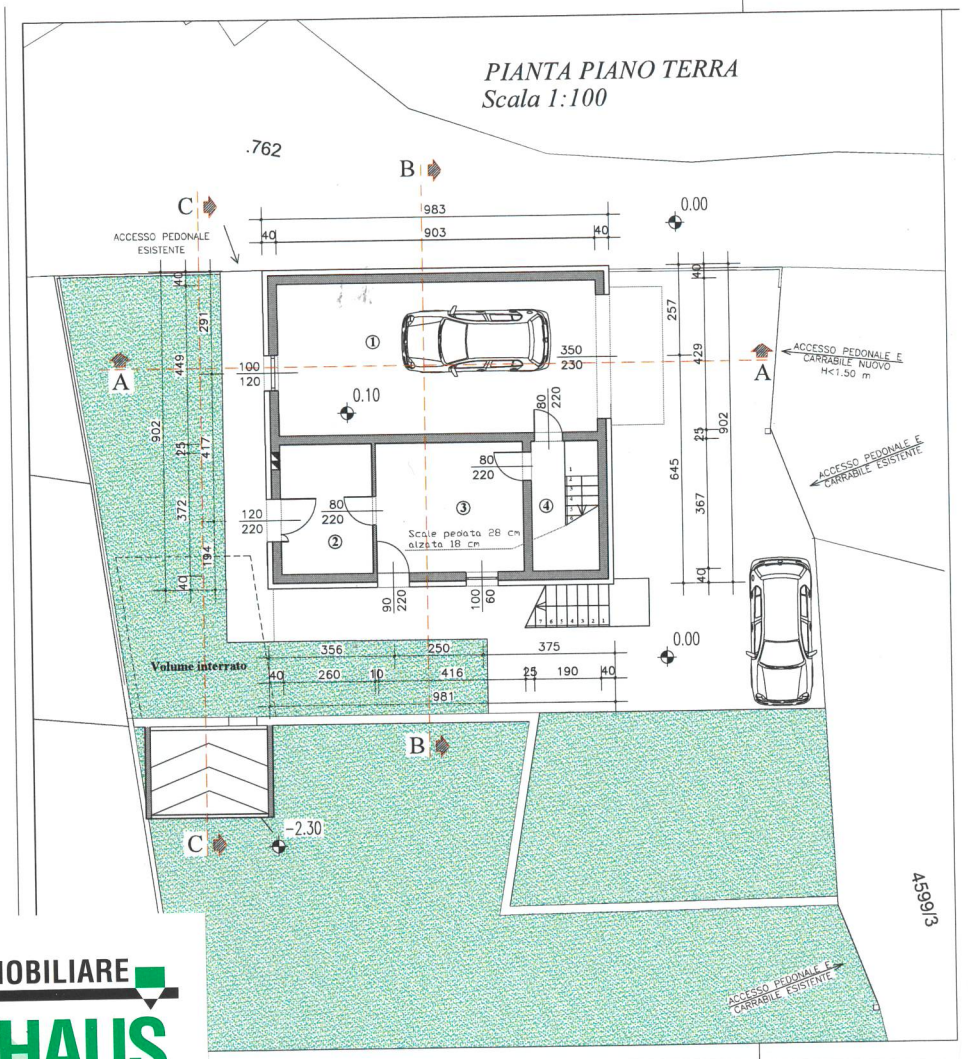

AGENZIA IMMOBILIARE
GESTIHAUS

Cristina Ropelato
cell. 333 9343103

Borgo Valsugana (TN)
Piazza Degasperi, 16
Tel. e Fax **0461 753406**

info@immobiliaregestihaus.it
www.immobiliaregestihaus.it

B

PROSPETTO EST

