



PIANTA SECONDO PIANO scala 1:200

Hmin=1.65 m Hmin=3.65 m

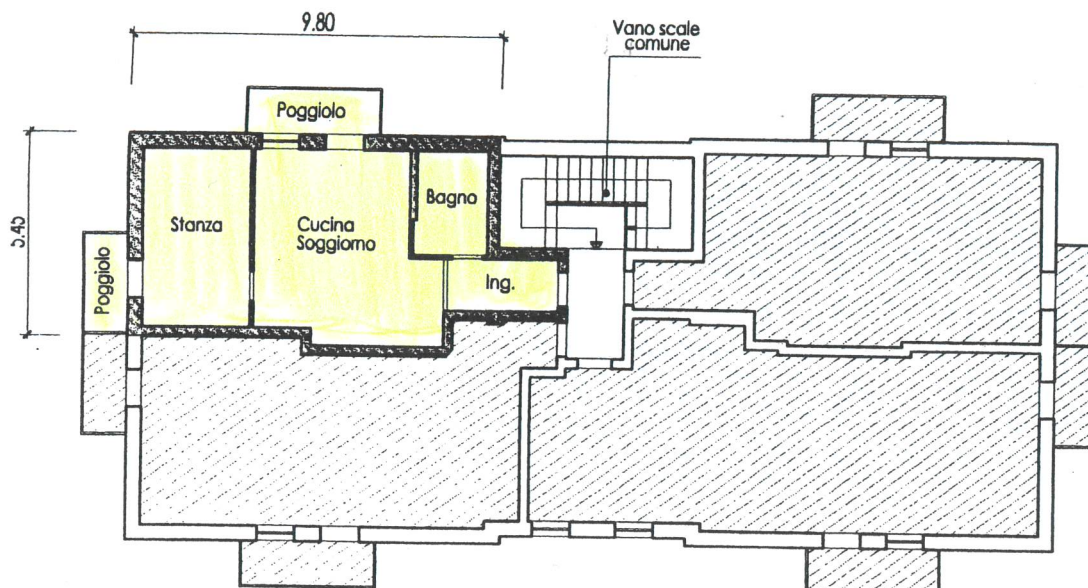

PIANTA PIANO TERRA scala 1:200

H=3.00m

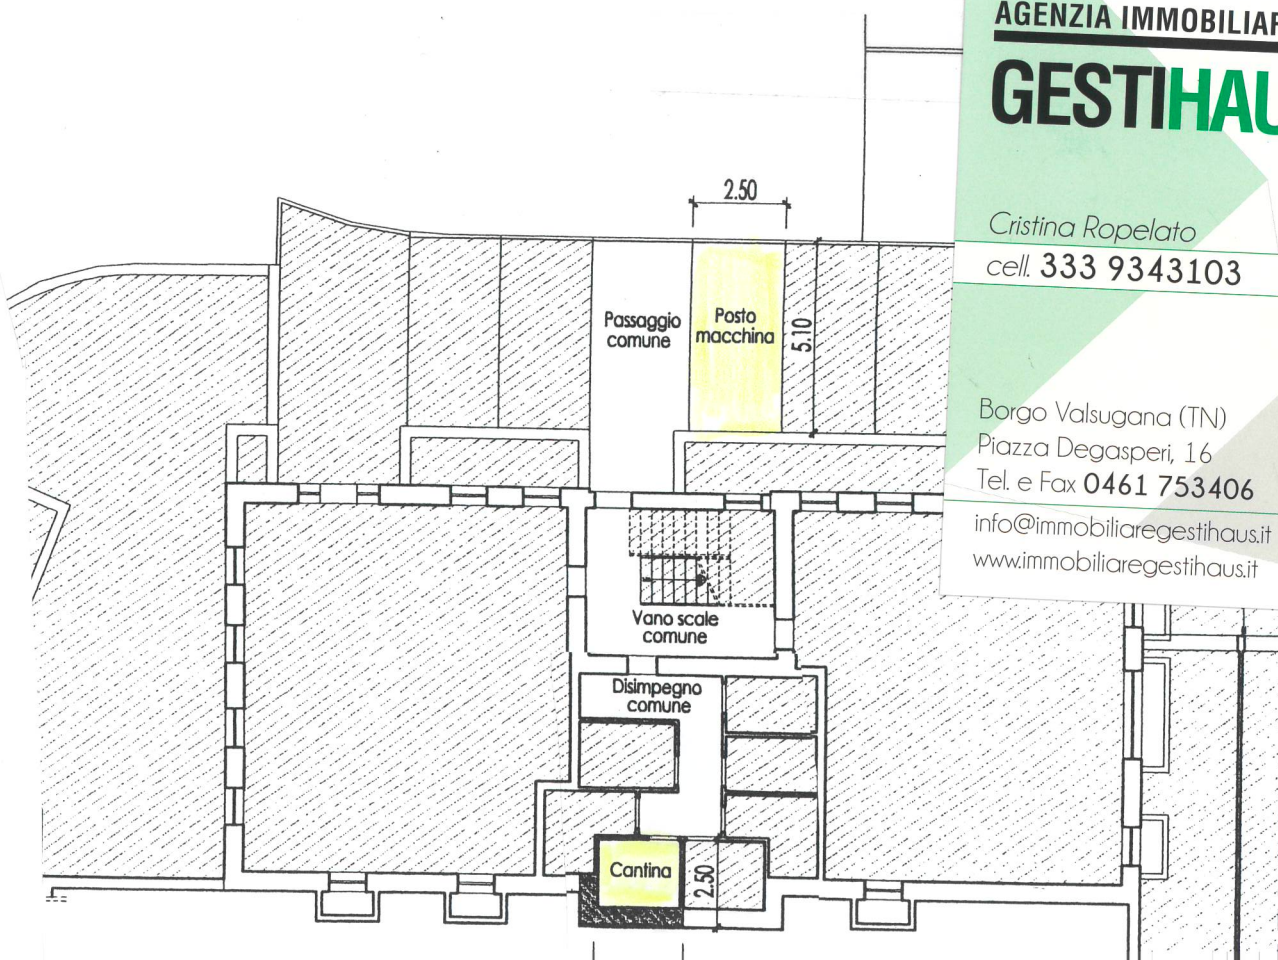

AGENZIA IMMOBILIARE
GESTIHAUS

Cristina Ropelato
cell. 333 9343103

Borgo Valsugana (TN)
Piazza Degasperi, 16
Tel. e Fax 0461 753406

info@immobiliaregestihaus.it
www.immobiliaregestihaus.it