


0.00


Pianta primo piano

H = 2.85 m

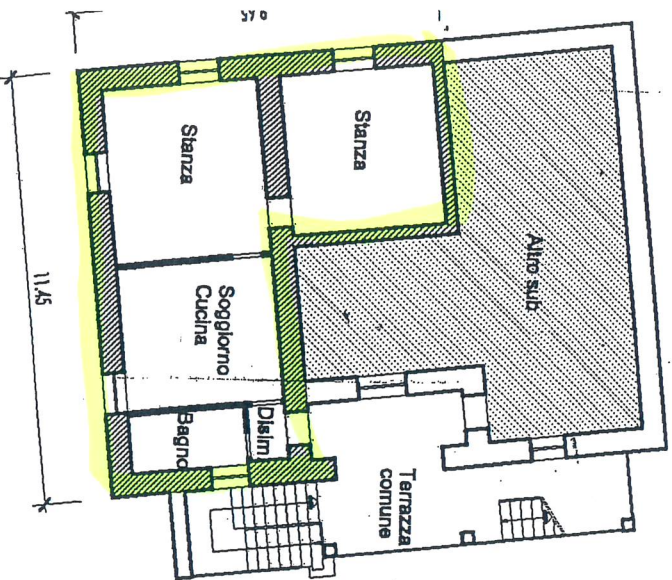

Pianta piano terra


H_{im} = 2.65 m

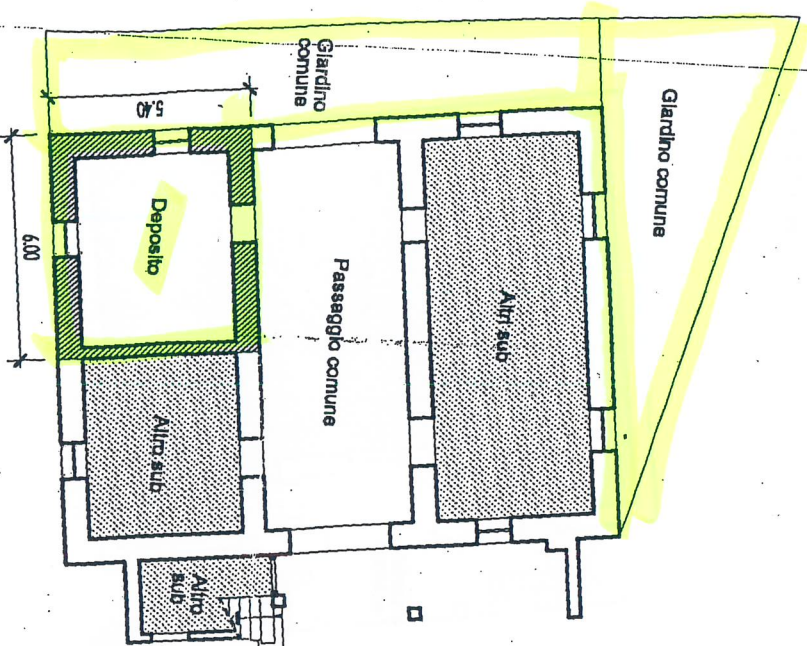

Pianta sottotetto

H_{max} = 3.30 m

H_{min} = 1.25 m

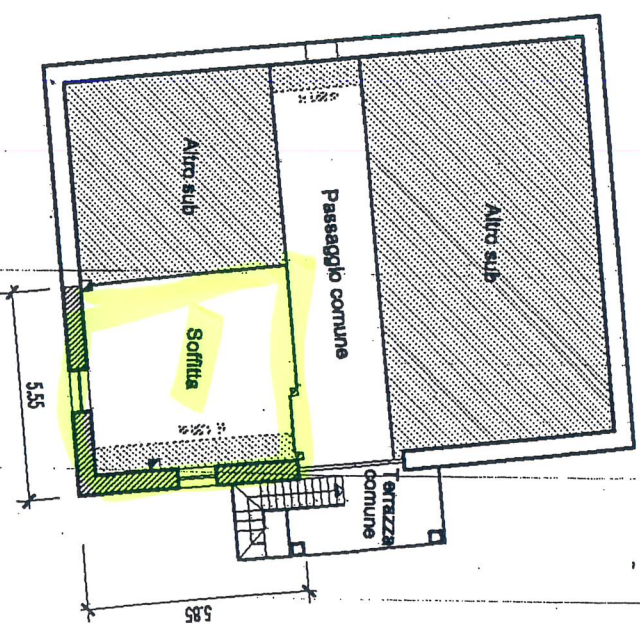

SCALA 1: 200