



Pianta secondo piano

H = 2.65 m

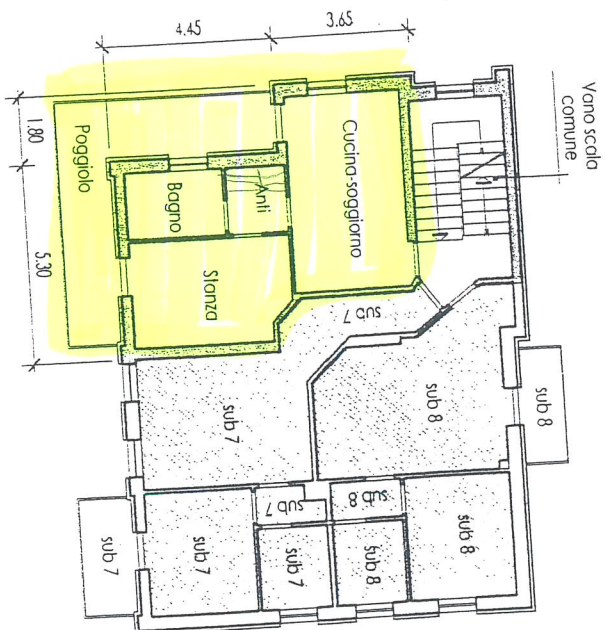


Pianta terzo piano

Hm = 1.80 m

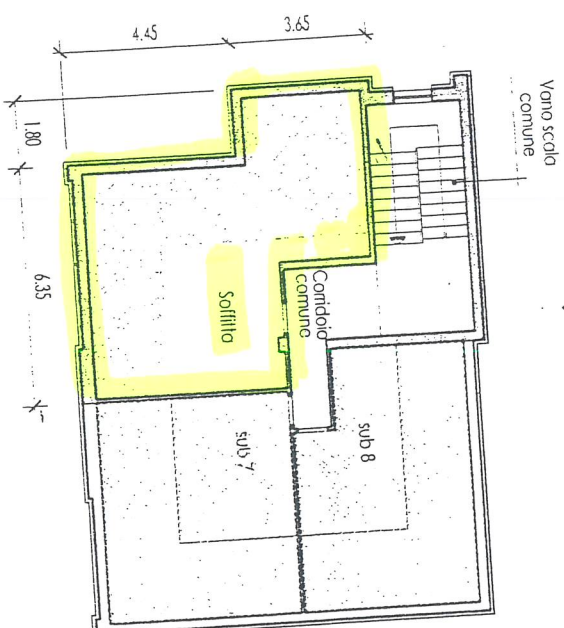


Agenzia Immobiliare GESTIHAUS
di Ropelato Cristina
 P.zza Degasperì, 16 Tel./Fax 0461 753406
 38051 BORGO VALSUGANA (TN)
 Partita IVA 02053680225
 Codice Fiscale FPL CST 78C43 B006J

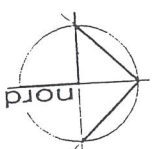

SCALA 1: 200

(*) indicare le principali misure esterne

Pianta piano terra

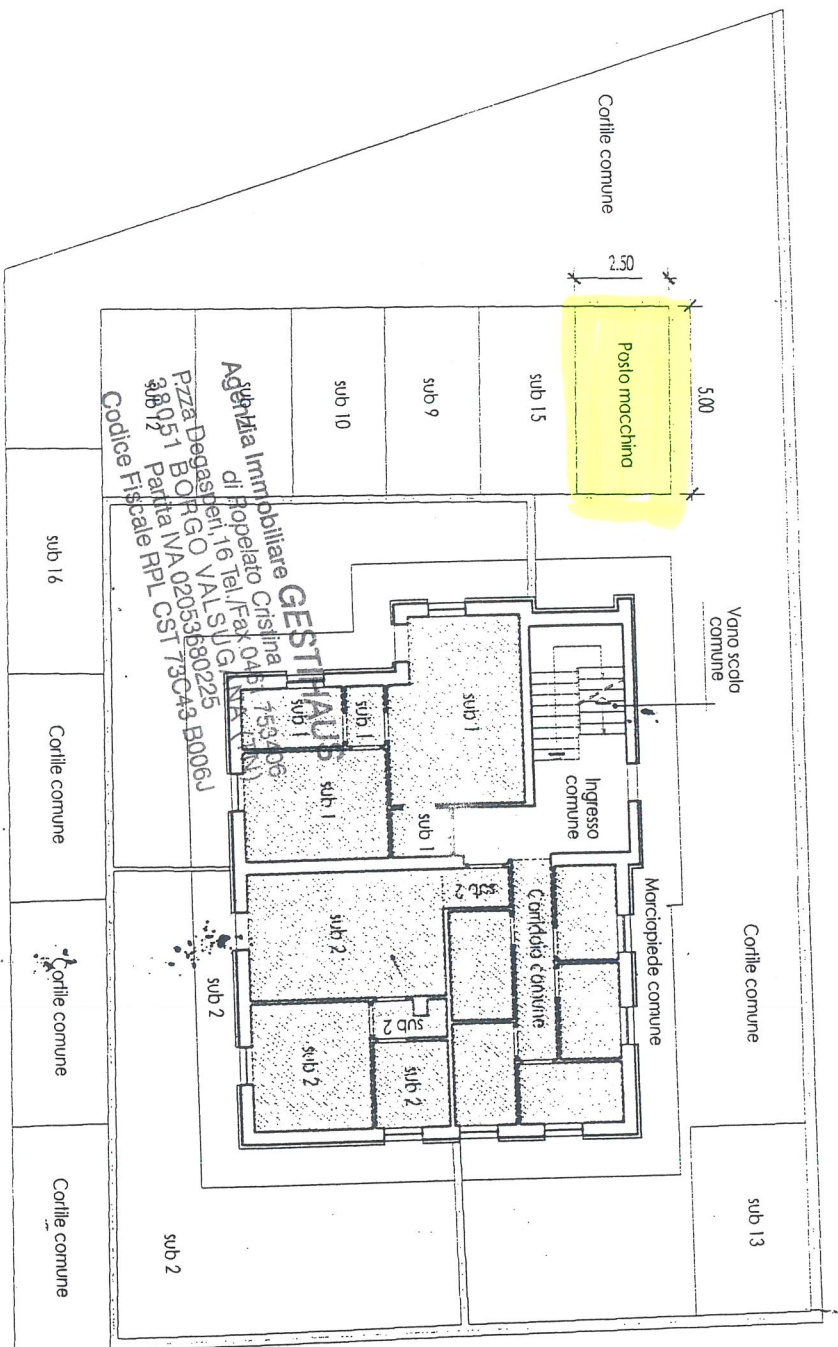

(*)Indicare le principali misure esterne

SCALA 1: 200

