


Pianta quarto piano scala 1:200



MANSARDA





Agenzia Immobiliare **GESTIHAUS**
di Ropelato Cristina
P.zza Degasperi, 16 Tel./Fax 0461 753406
38051 BORG VALSUGANA (TN)
Partita IVA 02053680225
Codice Fiscale RPL CST 73C43 B0061

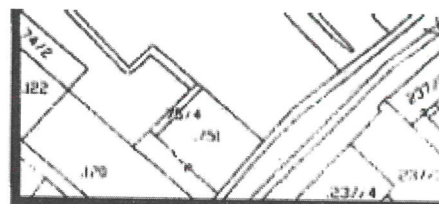

CANTINA
Pianta piano interrato
scala 1:200

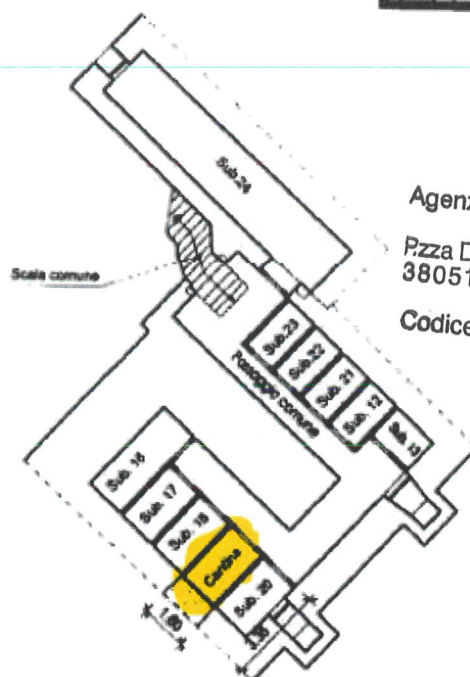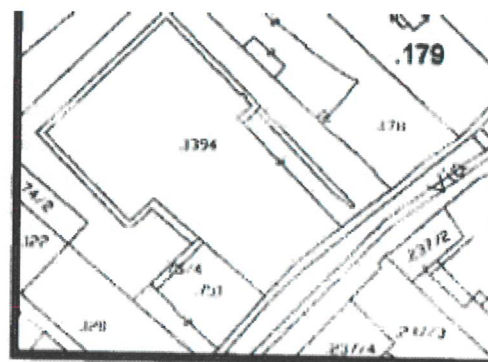

Agenzia Immobiliare **GESTIHAUS**
di Roberto Cristina
P.zza Degasperi 10, 38051 BORG MALSUGANA (TN)
Tel/Fax 0461 753406
Partita IVA: 02150580225
Codice Fiscale RPL CST 73C43 B006J

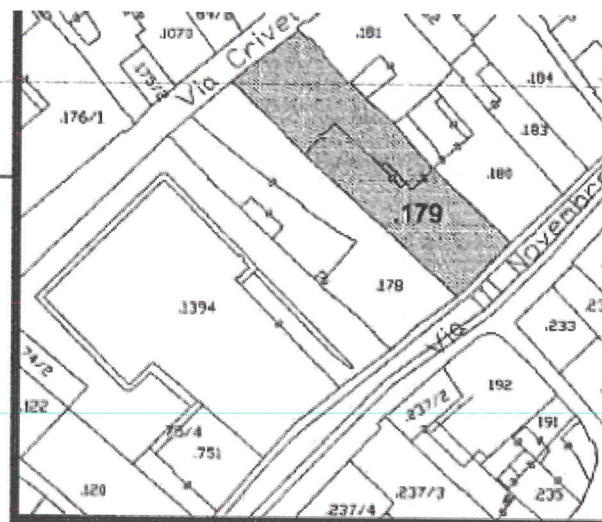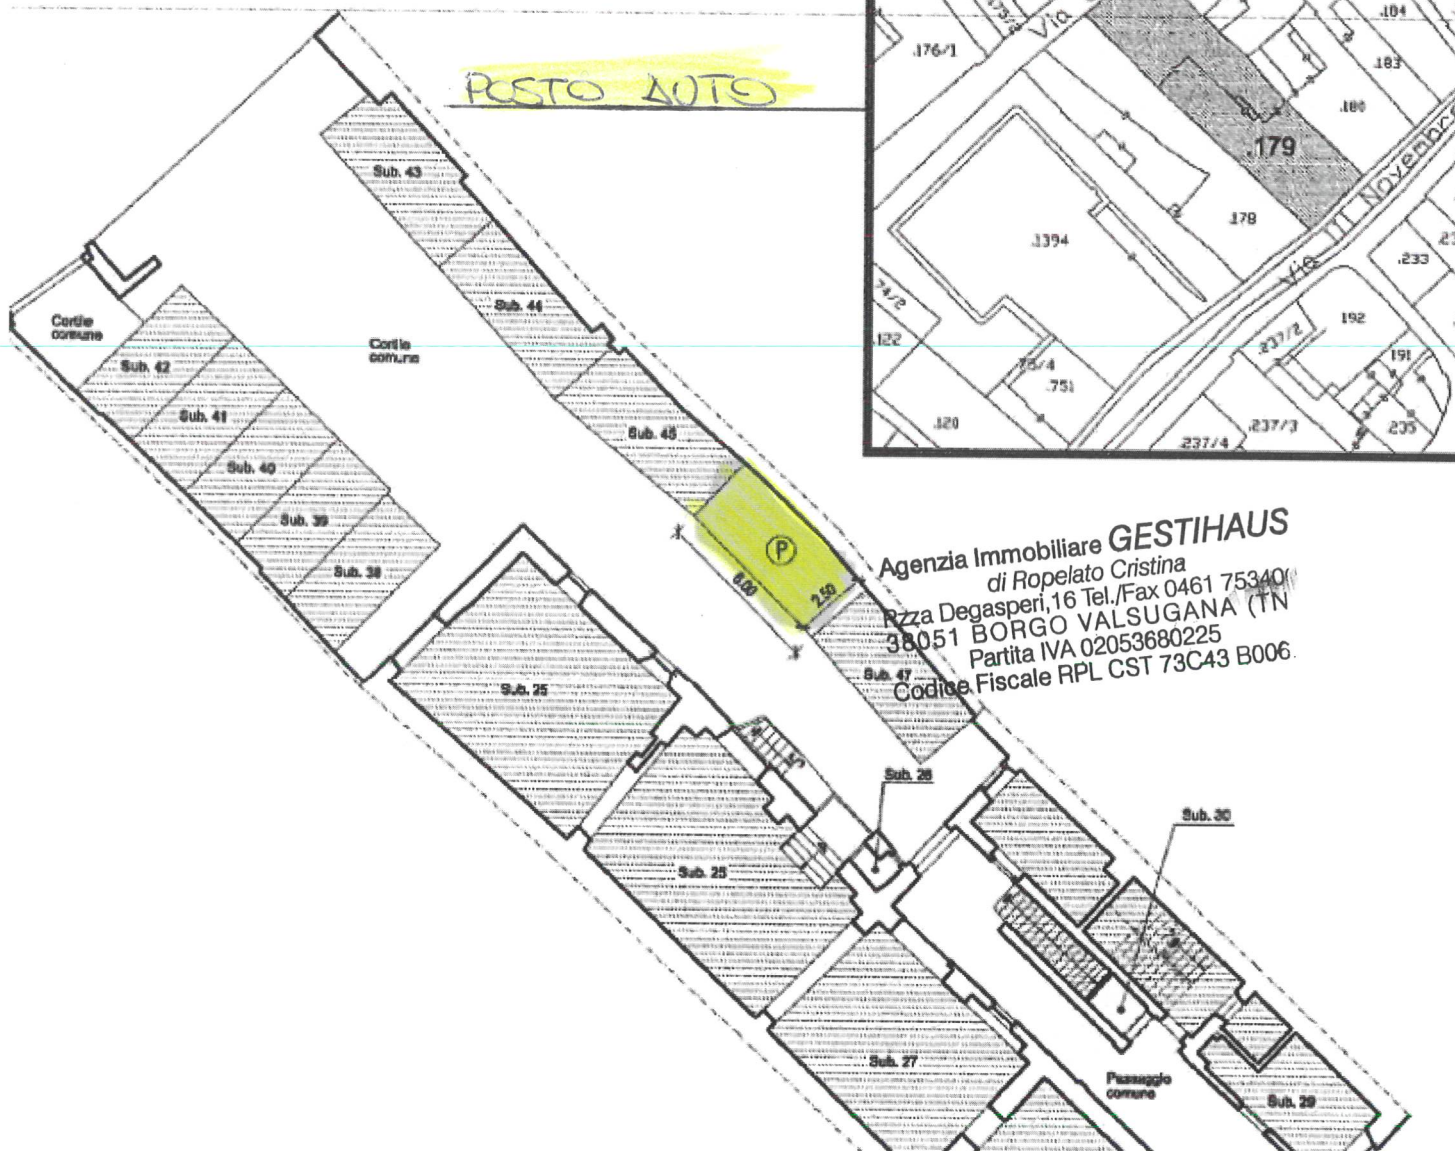

Agenzia Immobiliare **GESTIHAUS**
 di Ropelato Cristina
 Piazza Degasperis, 16 Tel./Fax 0461 75340
 38051 BORGO VALSUGANA (TN)
 Partita IVA 02053680225
 Codice Fiscale RPL CST 73C43 B006.