


PIANTA PIANO TERRA

ALTEZZA MIN = 2.70 ML

ALTEZZA MAX = 4.18 ML

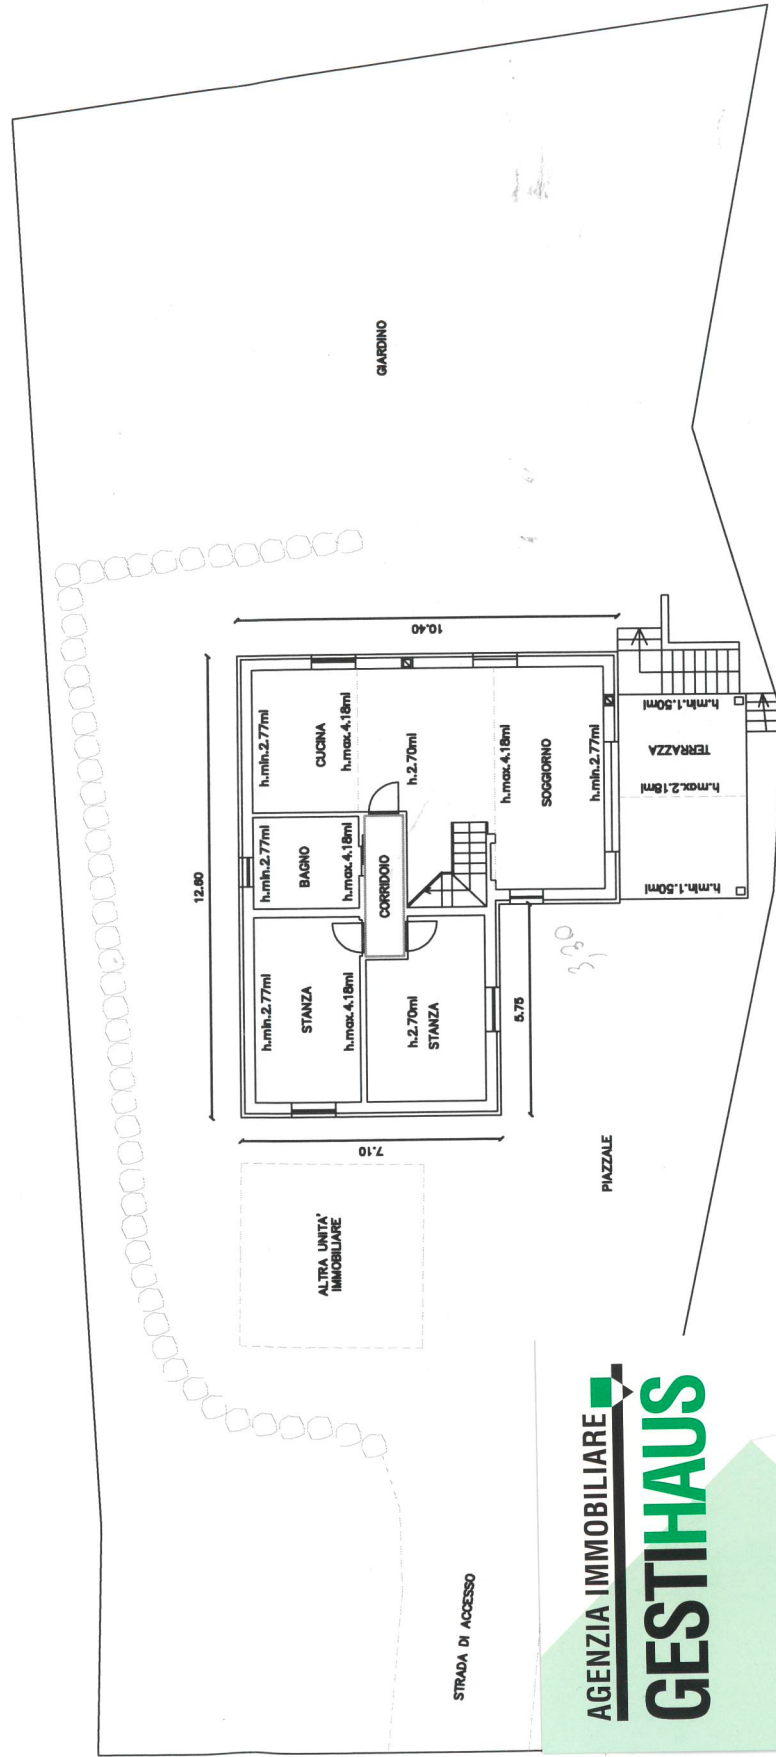

AGENZIA IMMOBILIARE
GESTIHAUS

Cristina Ropelato

cell. 333 9343103

Borgo Valsugana (TN)

Piazza Degasperis, 16

Tel. e Fax 0461 753406

info@immobiliaregestihaus.it

www.immobiliaregestihaus.it