

(D.P.R. 31 luglio 1978, n. 569)

NUOVO CATASTO EDILIZIO URBANO
(R. Decreto Legge 13 aprile 1939, n. 652)

L. 1.000)



di RONCEGNO Via

N

asto di TRENTO Ufficio tavolare di

TRENTO

P.Ed.

MAL

Sub.

P.T.

P.M

SPAZIO RISERVATO ALL'UFFICIO CATASTO

Subalterni controllati in data

Il Tecnico Catastale

Mod. 97 n. 18/88 P.C. imp. Cat. Cl.


se e Cogsone del Tecnico)
lla Prov. di

TRENTO

COVINE
GEOM.
C.
LIN

PIANO TERRA h = 3.20


Agenzia Immobiliare **GESTIHAUS**
di Ropelato Cristina
P.zza Degasperi, 16 Tel./Fax 0461 753406
38051 BORGO VALSUGANA (TN)
Partita IVA 02053680225
Codice Fiscale RPL CST 73C43 B006J

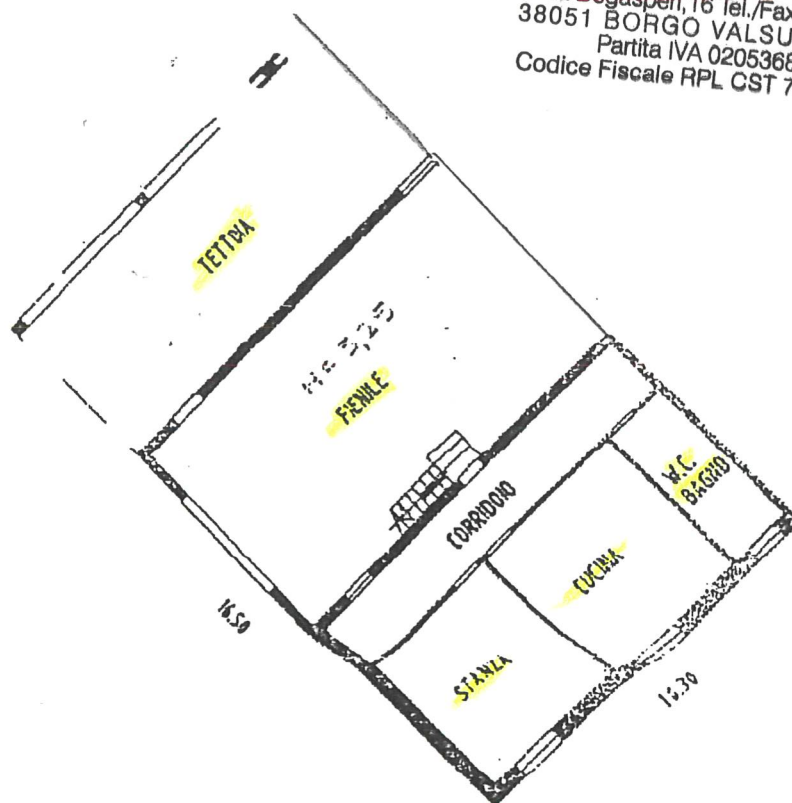

ESTRATTO MAPPA

FOGLIO N14
SCALA 1:2800

Agenzia Immobiliare **GESTIHAUS**
di Ropelato Cristina
P.zza Degasperi, 16 Tel./Fax 0461 753400
38051 BORGO VALSUGANA (TN)
Partita IVA 02053680225
Codice Fiscale RPL CST 73C43 B006J

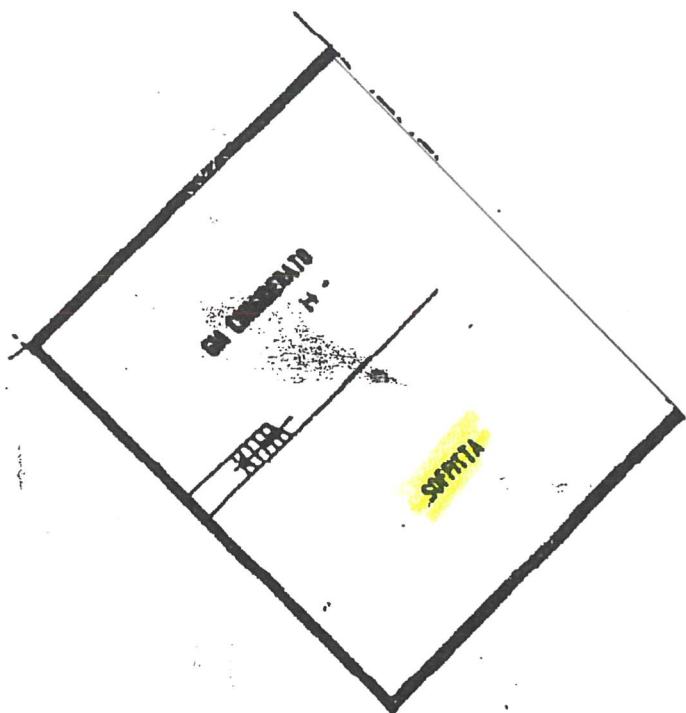

PRIMO PIANO H = MIN. 0.80
MAX. 3.50

13 A/C

(*) Indicare le principali
riproduzione vietata

sterno

2279