


spazio di servizio comune da
P.M.1-2-3-4-6-7-8-9-10-11-12-13-14-15-16

AGENZIA IMMOBILIARE
GESTIHAUS

Cristina Ropelato

cell. 333 9343103

Borgo Valsugana (TN)
Piazza Degasperis, 16
Tel. e Fax 0461 753406
info@immobiliaregestihaus.it
www.immobiliaregestihaus.it

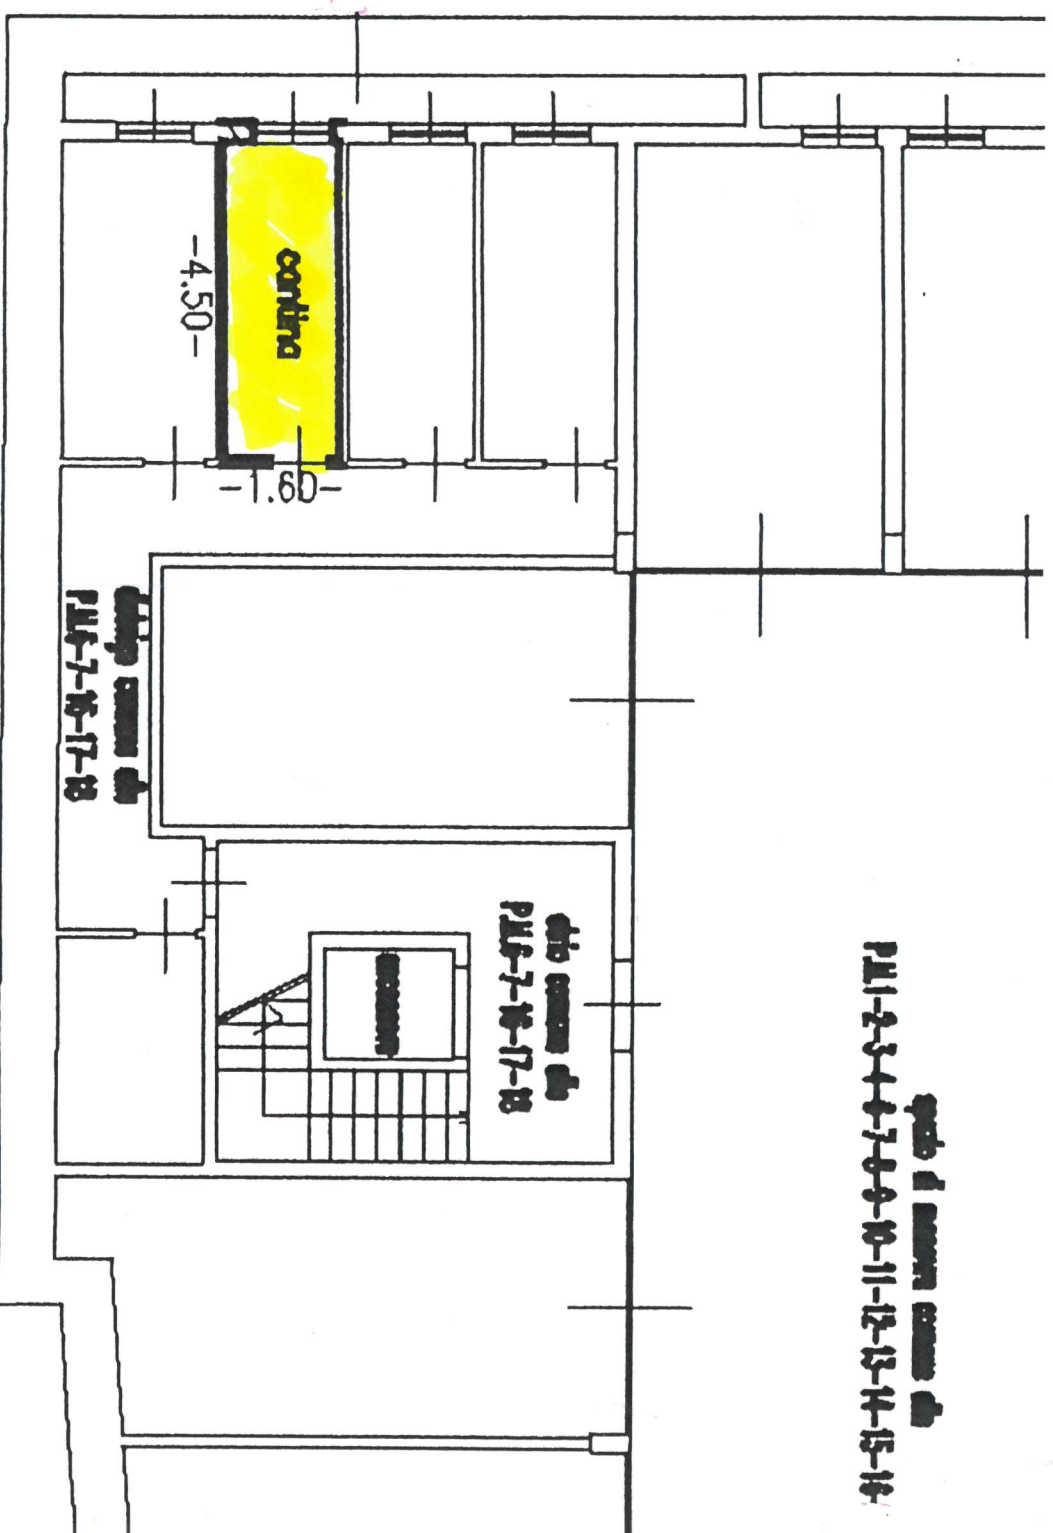

PIANTA PRIMO PIANO SOTTOSTRADA h=2.80