



PIANO TERRA

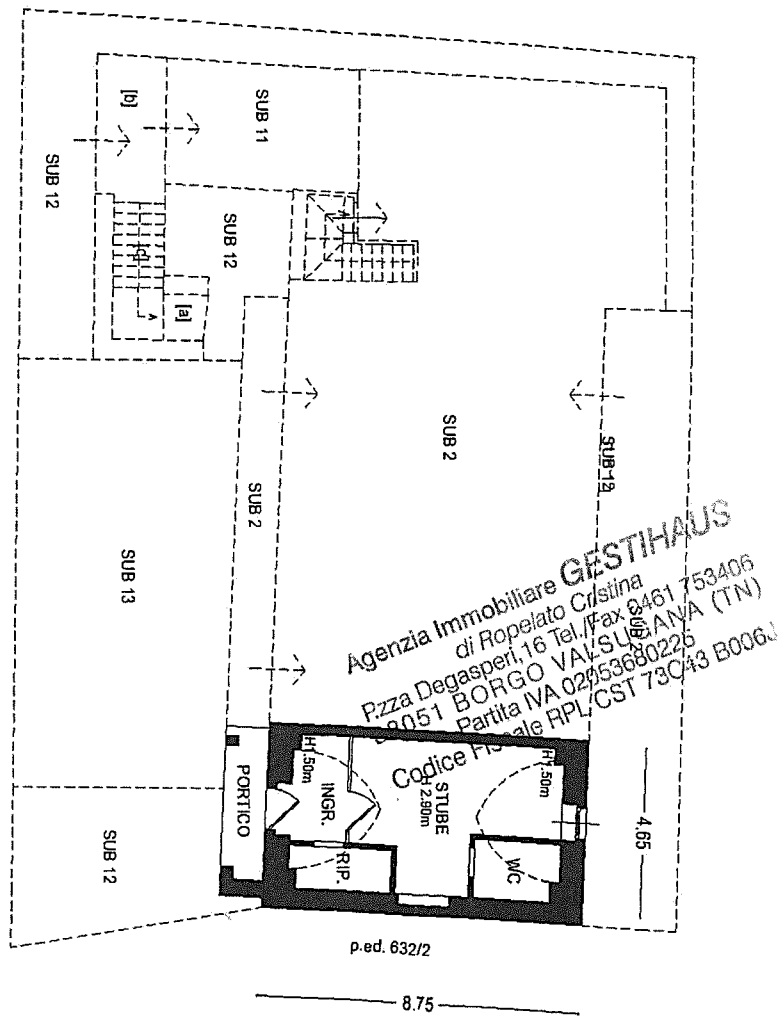

PIANTA PRIMO PIANO

Scala 1:50

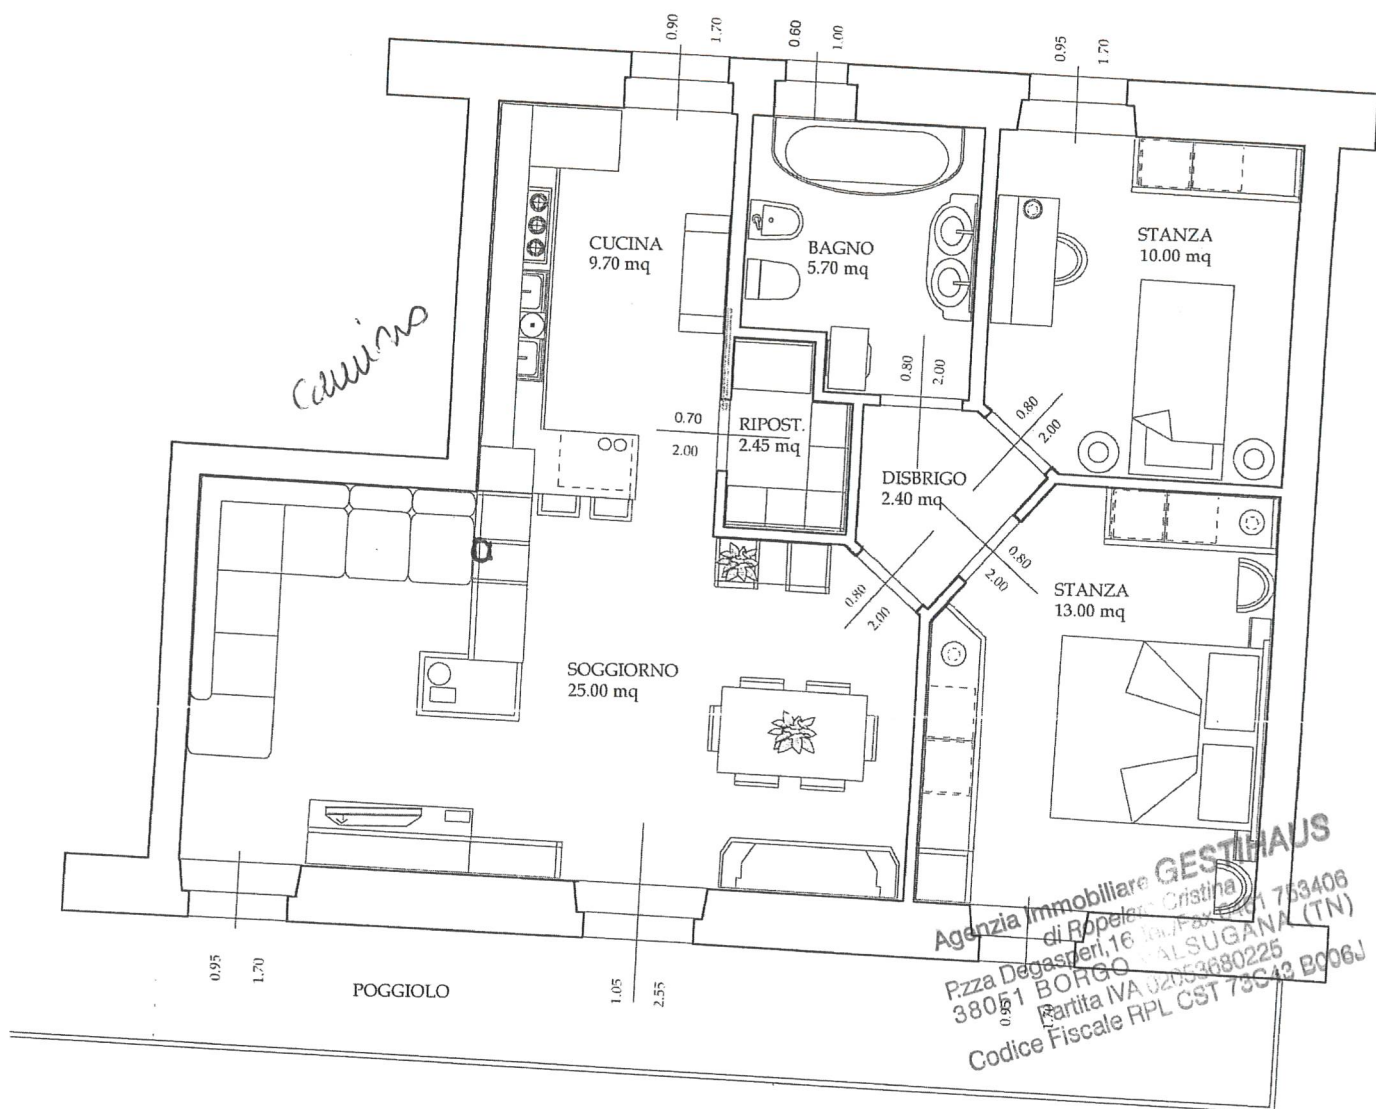

mq 70 metri

PROSPETTO SUD

