PROVINCIA AUTONOMA DI TRENTO

SERVIZIO **CATASTO**

UFFICIO DEL CATASTO DI: BORGO VALSUGANA

COMUNE AMMINISTRATIVO DI: RONCHI

C.C. RONC P.T. 257


PROT. _____ (riservato all'Ufficio) N. d'ord. 1 di N. fogli 1

PIANO TERRA



PRIMO PIANO

h=2.60

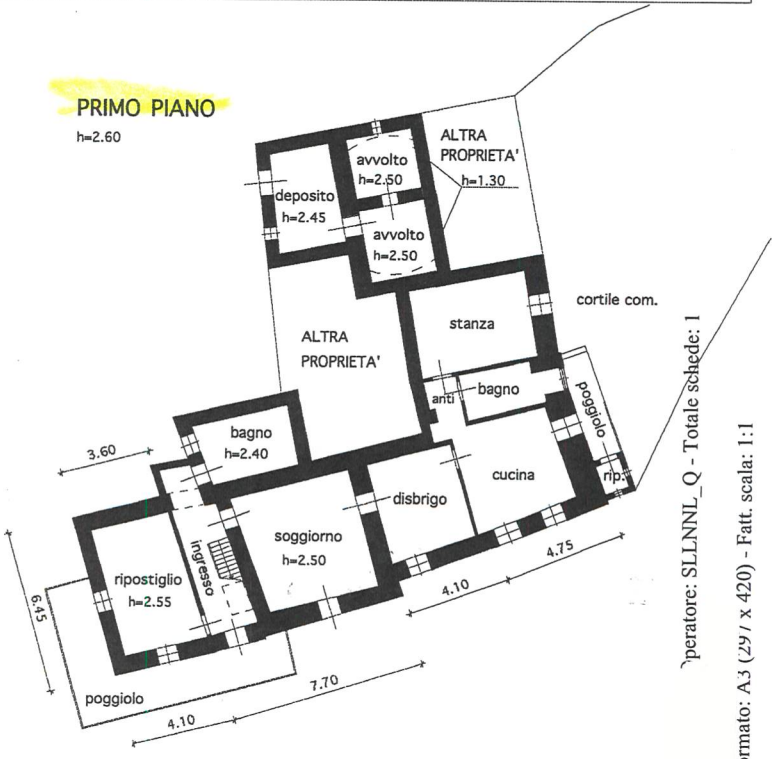

SECONDO PIANO


h=2.45



SOTTOTETTO 3°P.

ESTRATTO MAPPA

Scala 1:1000

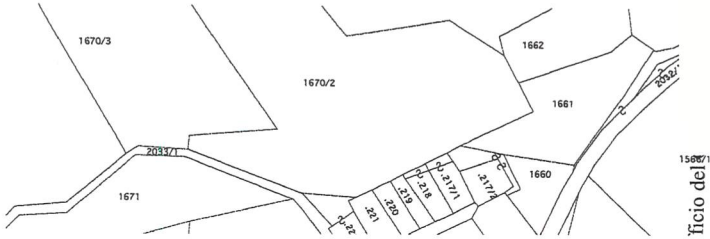

Formato: A3 (297 x 420) - Fatt. scala: 1:1
Operatore: SLLNNL_Q - Totale schede: 1
Ufficio del

PROVINCIA AUTONOMA DI TRENTO

SERVIZIO **CATASTO**

UFFICIO DEL CATASTO DI: BORGO VALSUGANA

COMUNE AMMINISTRATIVO DI: RONCHI


C.C. RONCHI P.ed. _ Sub. / p.m. / P.T. _

PROT. _____ (riservato all'Ufficio)

N. d'ord. 1 di N. fogli 1


PIANO TERRA

h=2.65

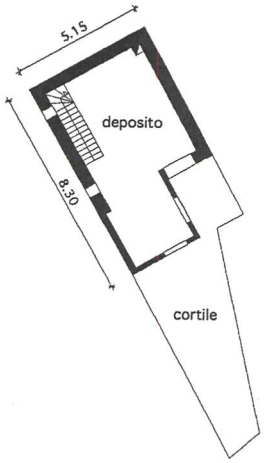

PRIMO PIANO

h=2.50

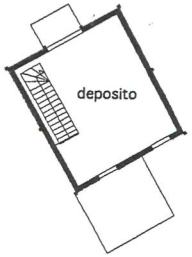

DEPOSITO


ESTRATTO MAPPA

Scala 1:1000


Data pl... 15-10-2010 - Formato: A3 (297 x 420) - Fatt. scala: 1:1

PRIMO PIANO SOTTOSTRADA

H= ml 2.50

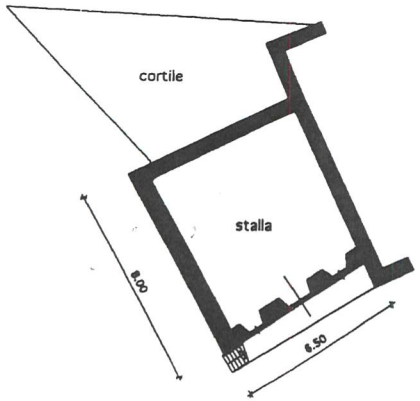

SOTTOTETTO - PIANO TERRA

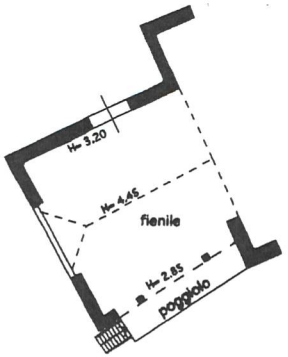

FIENILE - STALLA

- Operatore: SLLNNL_Q - Totale schede: 1
Formato: A3 (297 x 420) - Fatt. scala: 1:1
Borg
01.2C