(D.P.R. 31 luglio 1978, n. 569)

L. 1.000)

NUOVO CATASTO EDILIZIO URBANO
(R. Decreto Legge 13 aprile 1939, n. 652)

di RONCEGNO Via ..... N.

asto di TRENTO Ufficio tavolare di TRENTO

..... P.Ed. ..... Sub. ..... P.T. P.M


SPAZIO RISERVATO ALL'UFFICIO CATASTO
Subalterni controllati in data .....
Il Tecnico Catastale .....
Mod. 97 n 118/83 P.C. imp. ..... Cat. ..... Cl. ....

...
...e e Cognome del Tecnico)
...lla Prov. di TRENTO


...OVINCIALE
GEOM.

PIANO TERRA H = 3.20

Agenzia Immobiliare GESTIHAUS
di Ropelato Cristina
P.zza Degasperi,16 Tel./Fax 0461 753406
38051 BORGO VALSUGANA (TN)
Partita IVA 02053680225
Codice Fiscale RPL CST 73C43 B006J

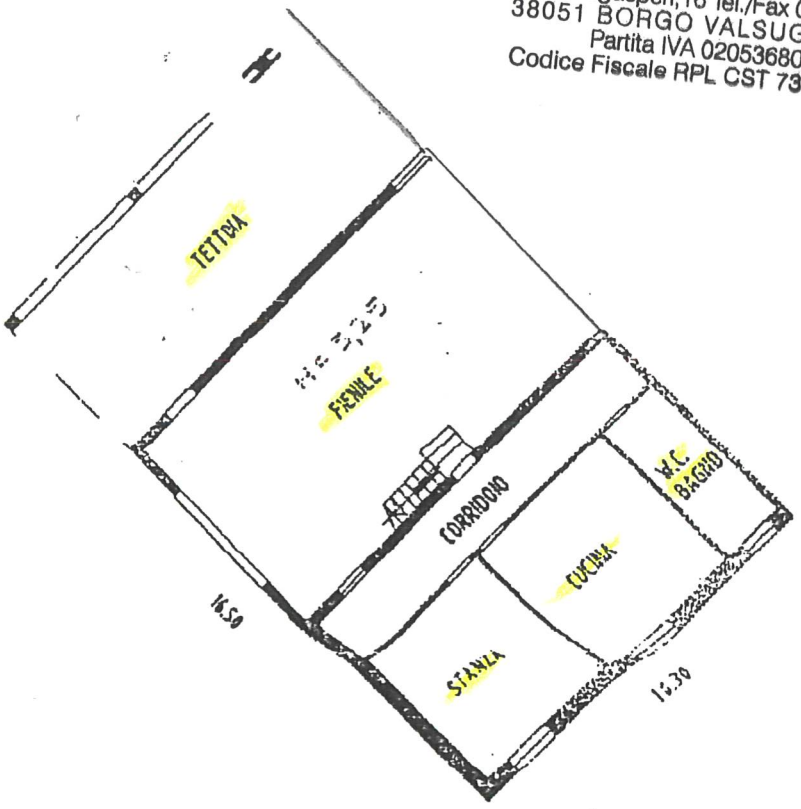




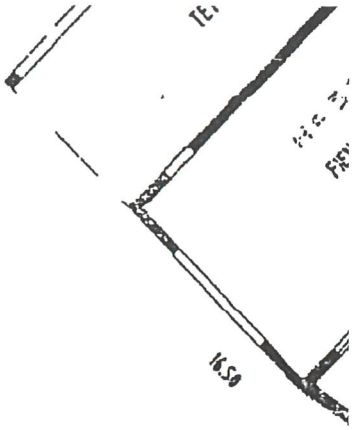

ESTRATTO MAPPA FOGLIO M14
SCALA 1:2000

Agenzia Immobiliare GESTIHAUS
di Ropelato Cristina
P.zza Degasperi,16 Tel./Fax 0461 753466
38051 BORGO VALSUGANA (TN)
Partita IVA 02053680225
Codice Fiscale RPL CST 73C43 B006J

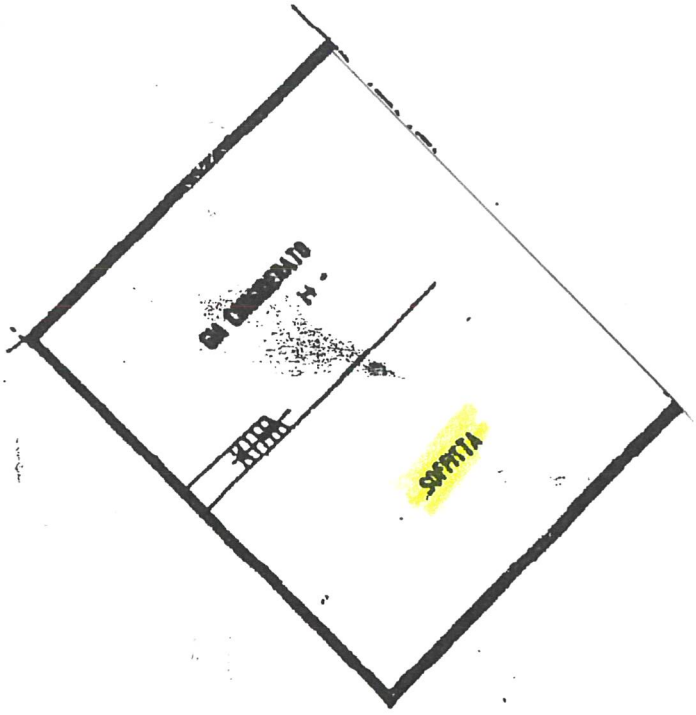

PRIMO PIANO H = MIN. 0.80
MAX. 3.50

(*) Indicare le principa sterne

RIPRODUZIONE VIETATA