


SCA 2A

PIANTA PIANO SEMINTERRATO

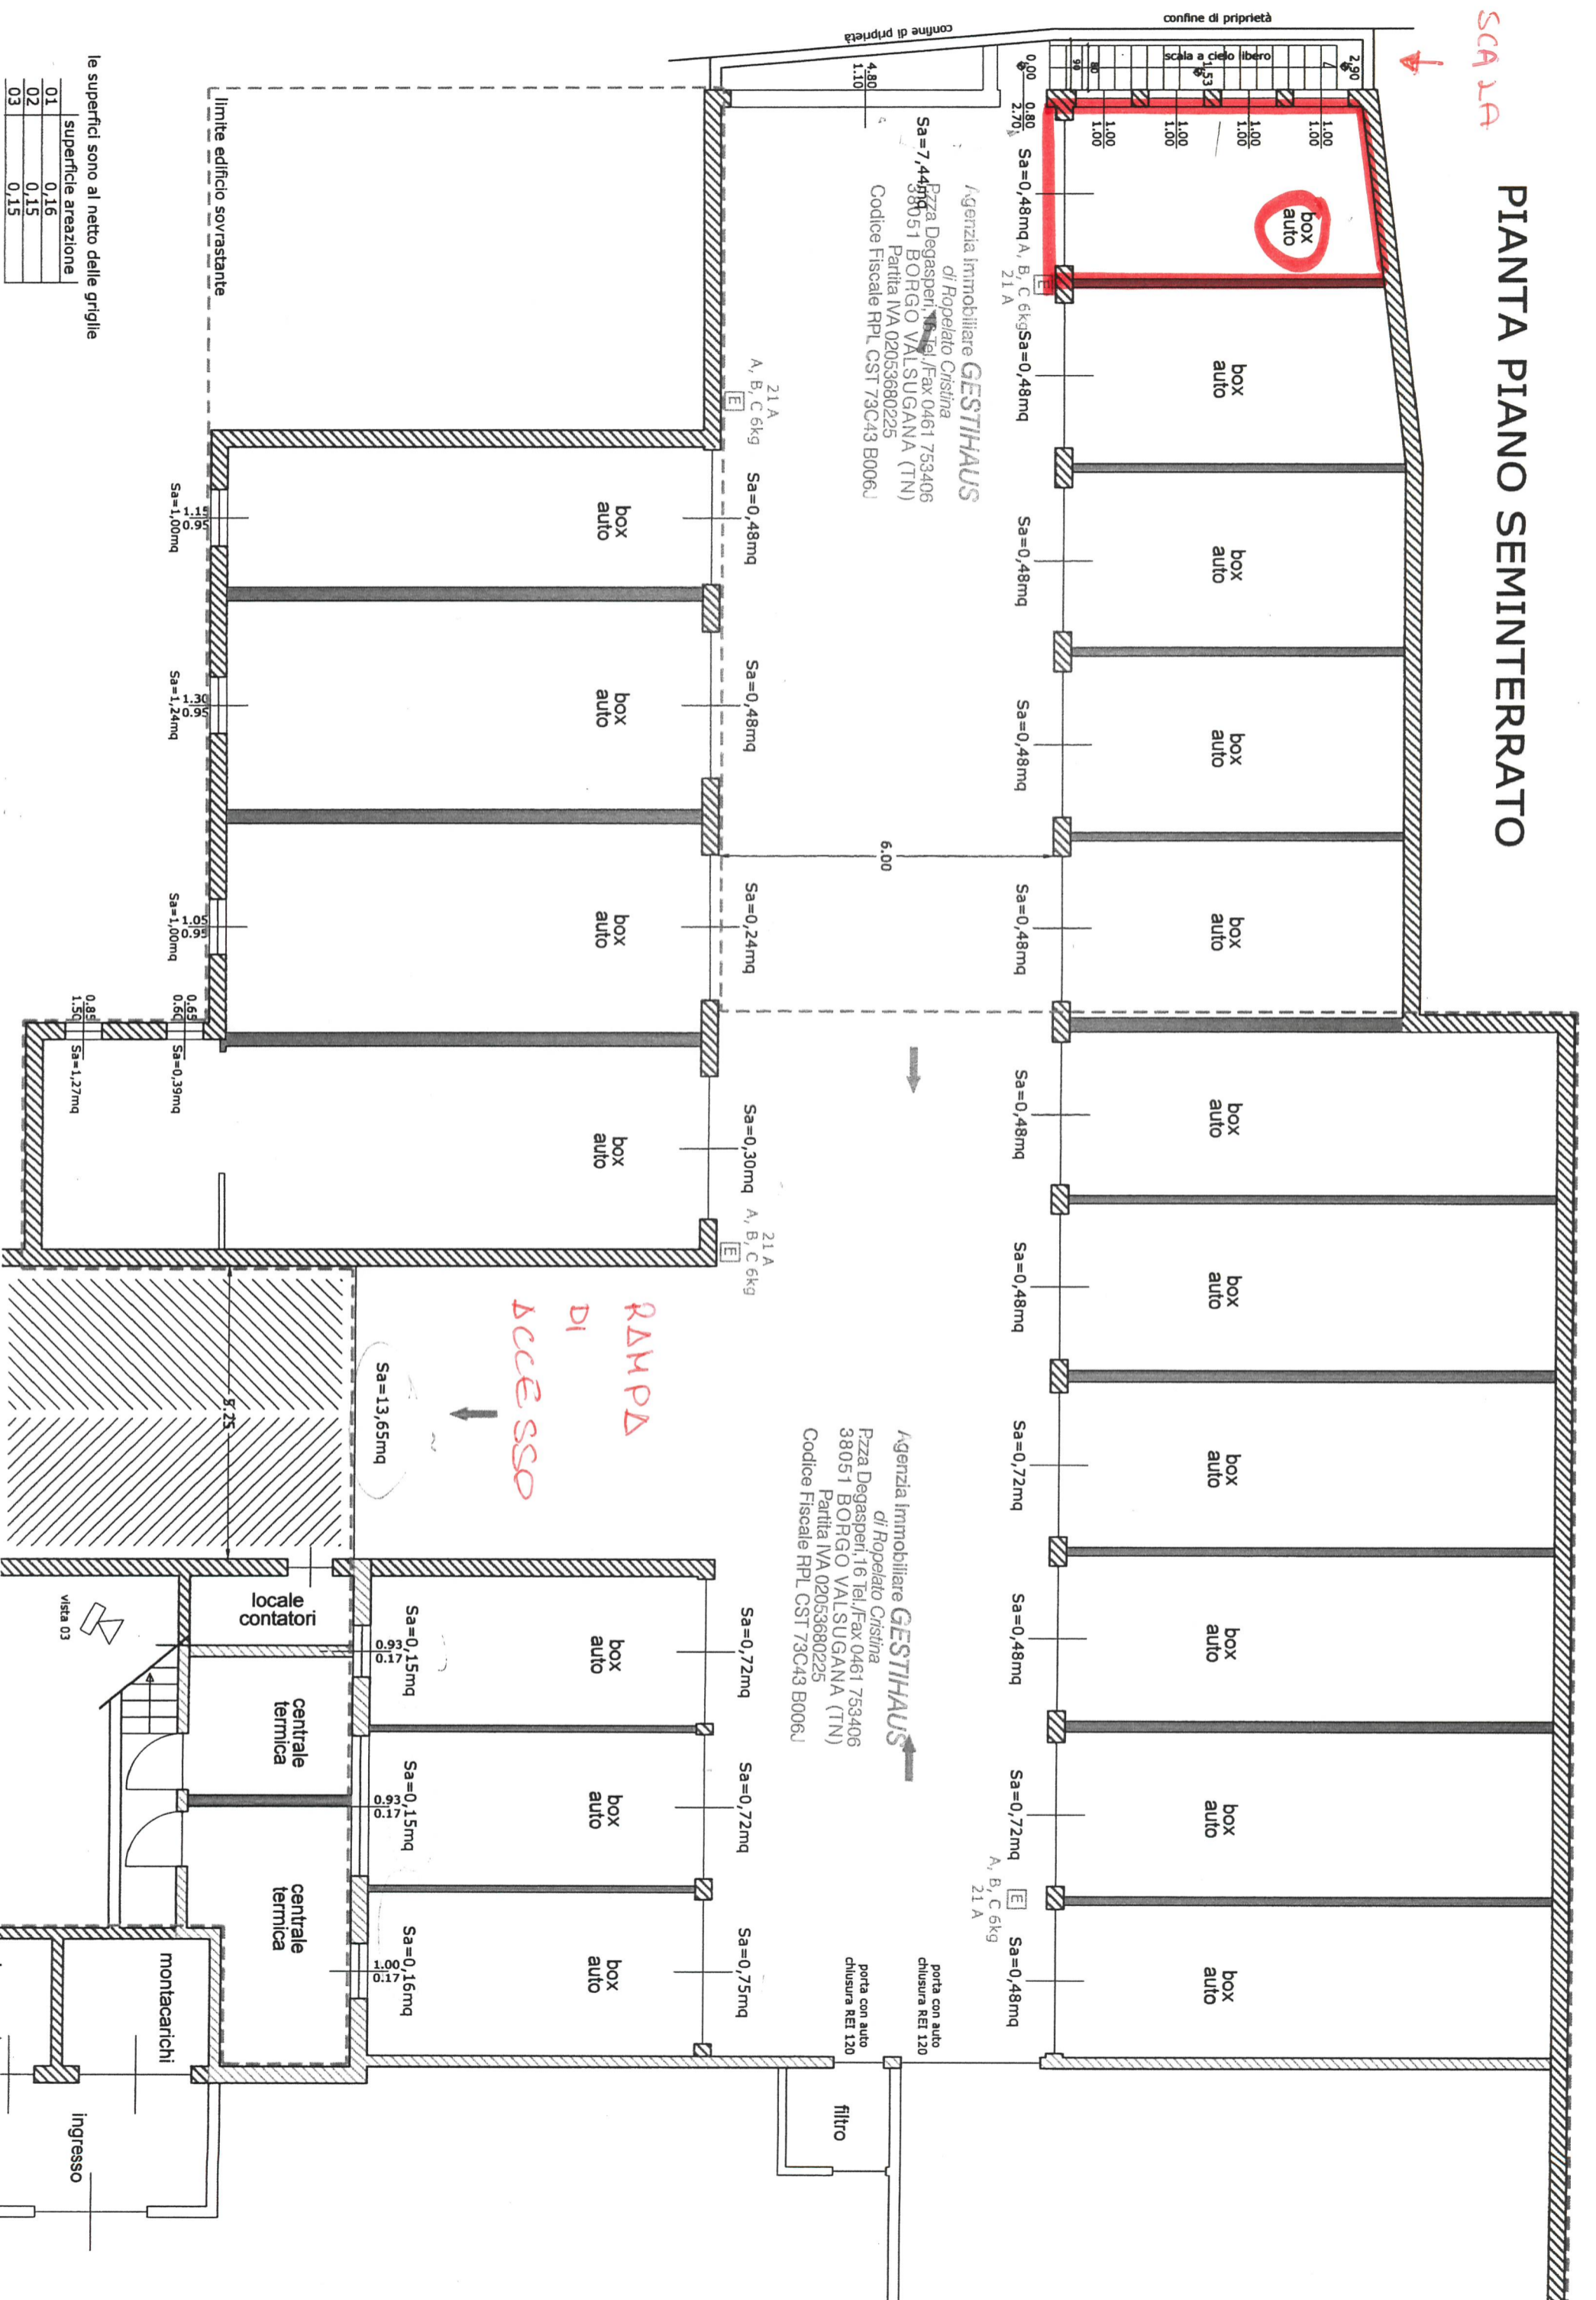

Agenzia Immobiliare **GESTIHAUS**
 di Ropelato Cristina
 P.zza Degasperini, 16 Tel./Fax 0461 753406
 38051 BORGIO VALSUGANA (TN)
 Partita IVA 02053680225
 Codice Fiscale RPL CST 73C43 B006J

Agenzia Immobiliare **GESTIHAUS**
 di Ropelato Cristina
 P.zza Degasperini, 16 Tel./Fax 0461 753406
 38051 BORGIO VALSUGANA (TN)
 Partita IVA 02053680225
 Codice Fiscale RPL CST 73C43 B006J

RAMP
 DI
 ACCESSO

le superfici sono al netto delle griglie

superficie areazione	
01	0,16
02	0,15
03	0,15