

PROVINCIA AUTONOMA DI TRENTO



SERVIZIO CATASTO

UFFICIO DEL CATASTO DI: BORGO VALSUGANA

COMUNE AMMINISTRATIVO DI: RONCHI


C.C. RONC

n.T. 257


PROT. \_\_\_\_\_ (riservato all'Ufficio)

N. dors. 1 di N. fogli 1


**PIANO TERRA**

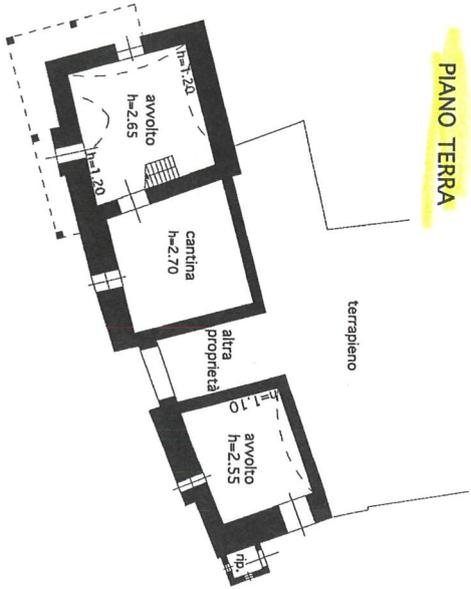


**PRIMO PIANO**

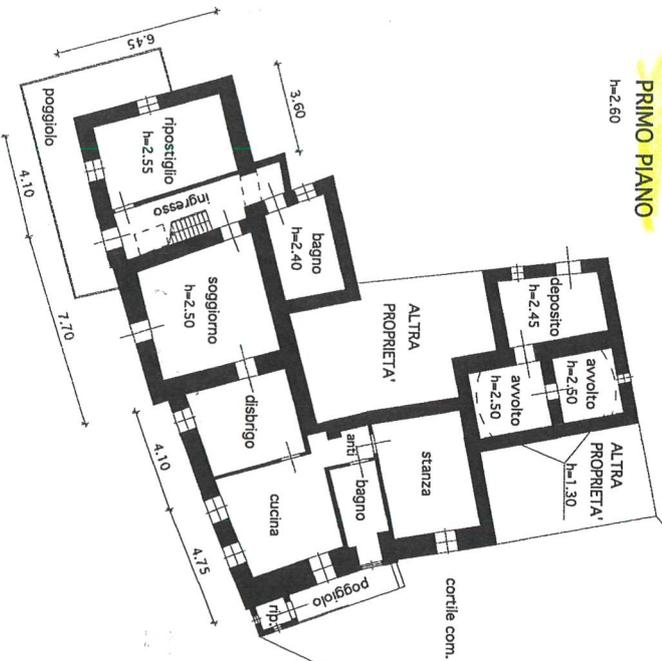

**SECONDO PIANO**

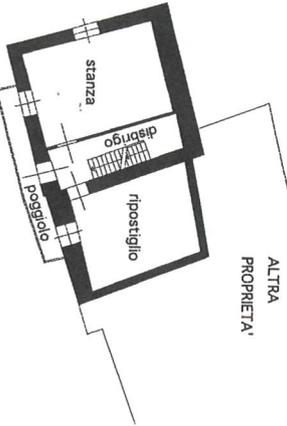

ESTRATTO MAPPA  
Scala 1:1000

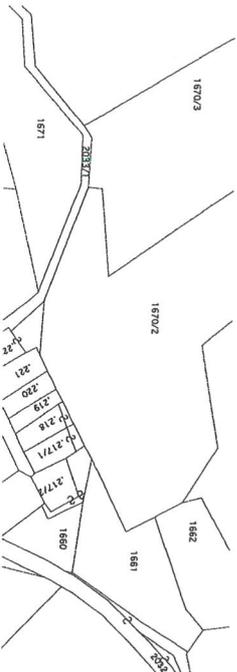


Operatore: SLLNNL\_Q - Totale schede: 1

Formato: A3 (297 x 420) - Fatt. scala: 1:1

SOTTOTETTO 3°P.

Ufficio del

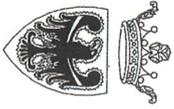

PROVINCIA AUTONOMA DI TRENTO



SERVIZIO CATASTO

UFFICIO DEL CATASTO DI: BORGO VALSUGANA

COMUNE AMMINISTRATIVO DI: RONCHI

C.C. RONCHI

P.ed. \_\_\_\_\_


Sub. 1 p.m. 1 P.T.

PROT. \_\_\_\_\_ (riservato all'Ufficio)

N. d'ord. 1 di N. fogli 1


**PIANO TERRA**

h=2,65

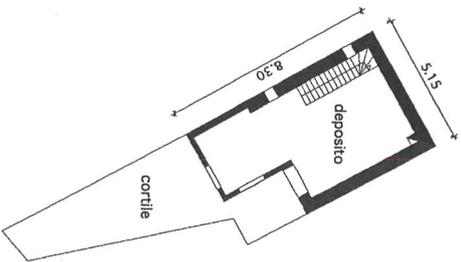

**PRIMO PIANO**

h=2,50

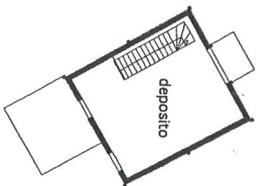


DEPOSITO


ESTRATTO MAPPA

Scala 1:1000

**PRIMO PIANO SOTTOSTRADA**  
H= ml 2.50

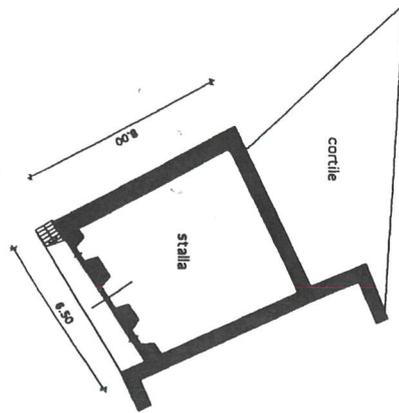

**SOTTOTETTO - PIANO TERRA**

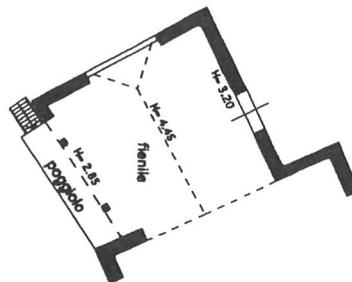

FINITILE - STALLA

Borg

01.20

- Operatore: SLLNNL\_Q - Totale schede: 1

Formato: A3 (297 x 420) - Fatt. scala: 1:1