


SCA 2A

PIANTA PIANO SEMINTERRATO

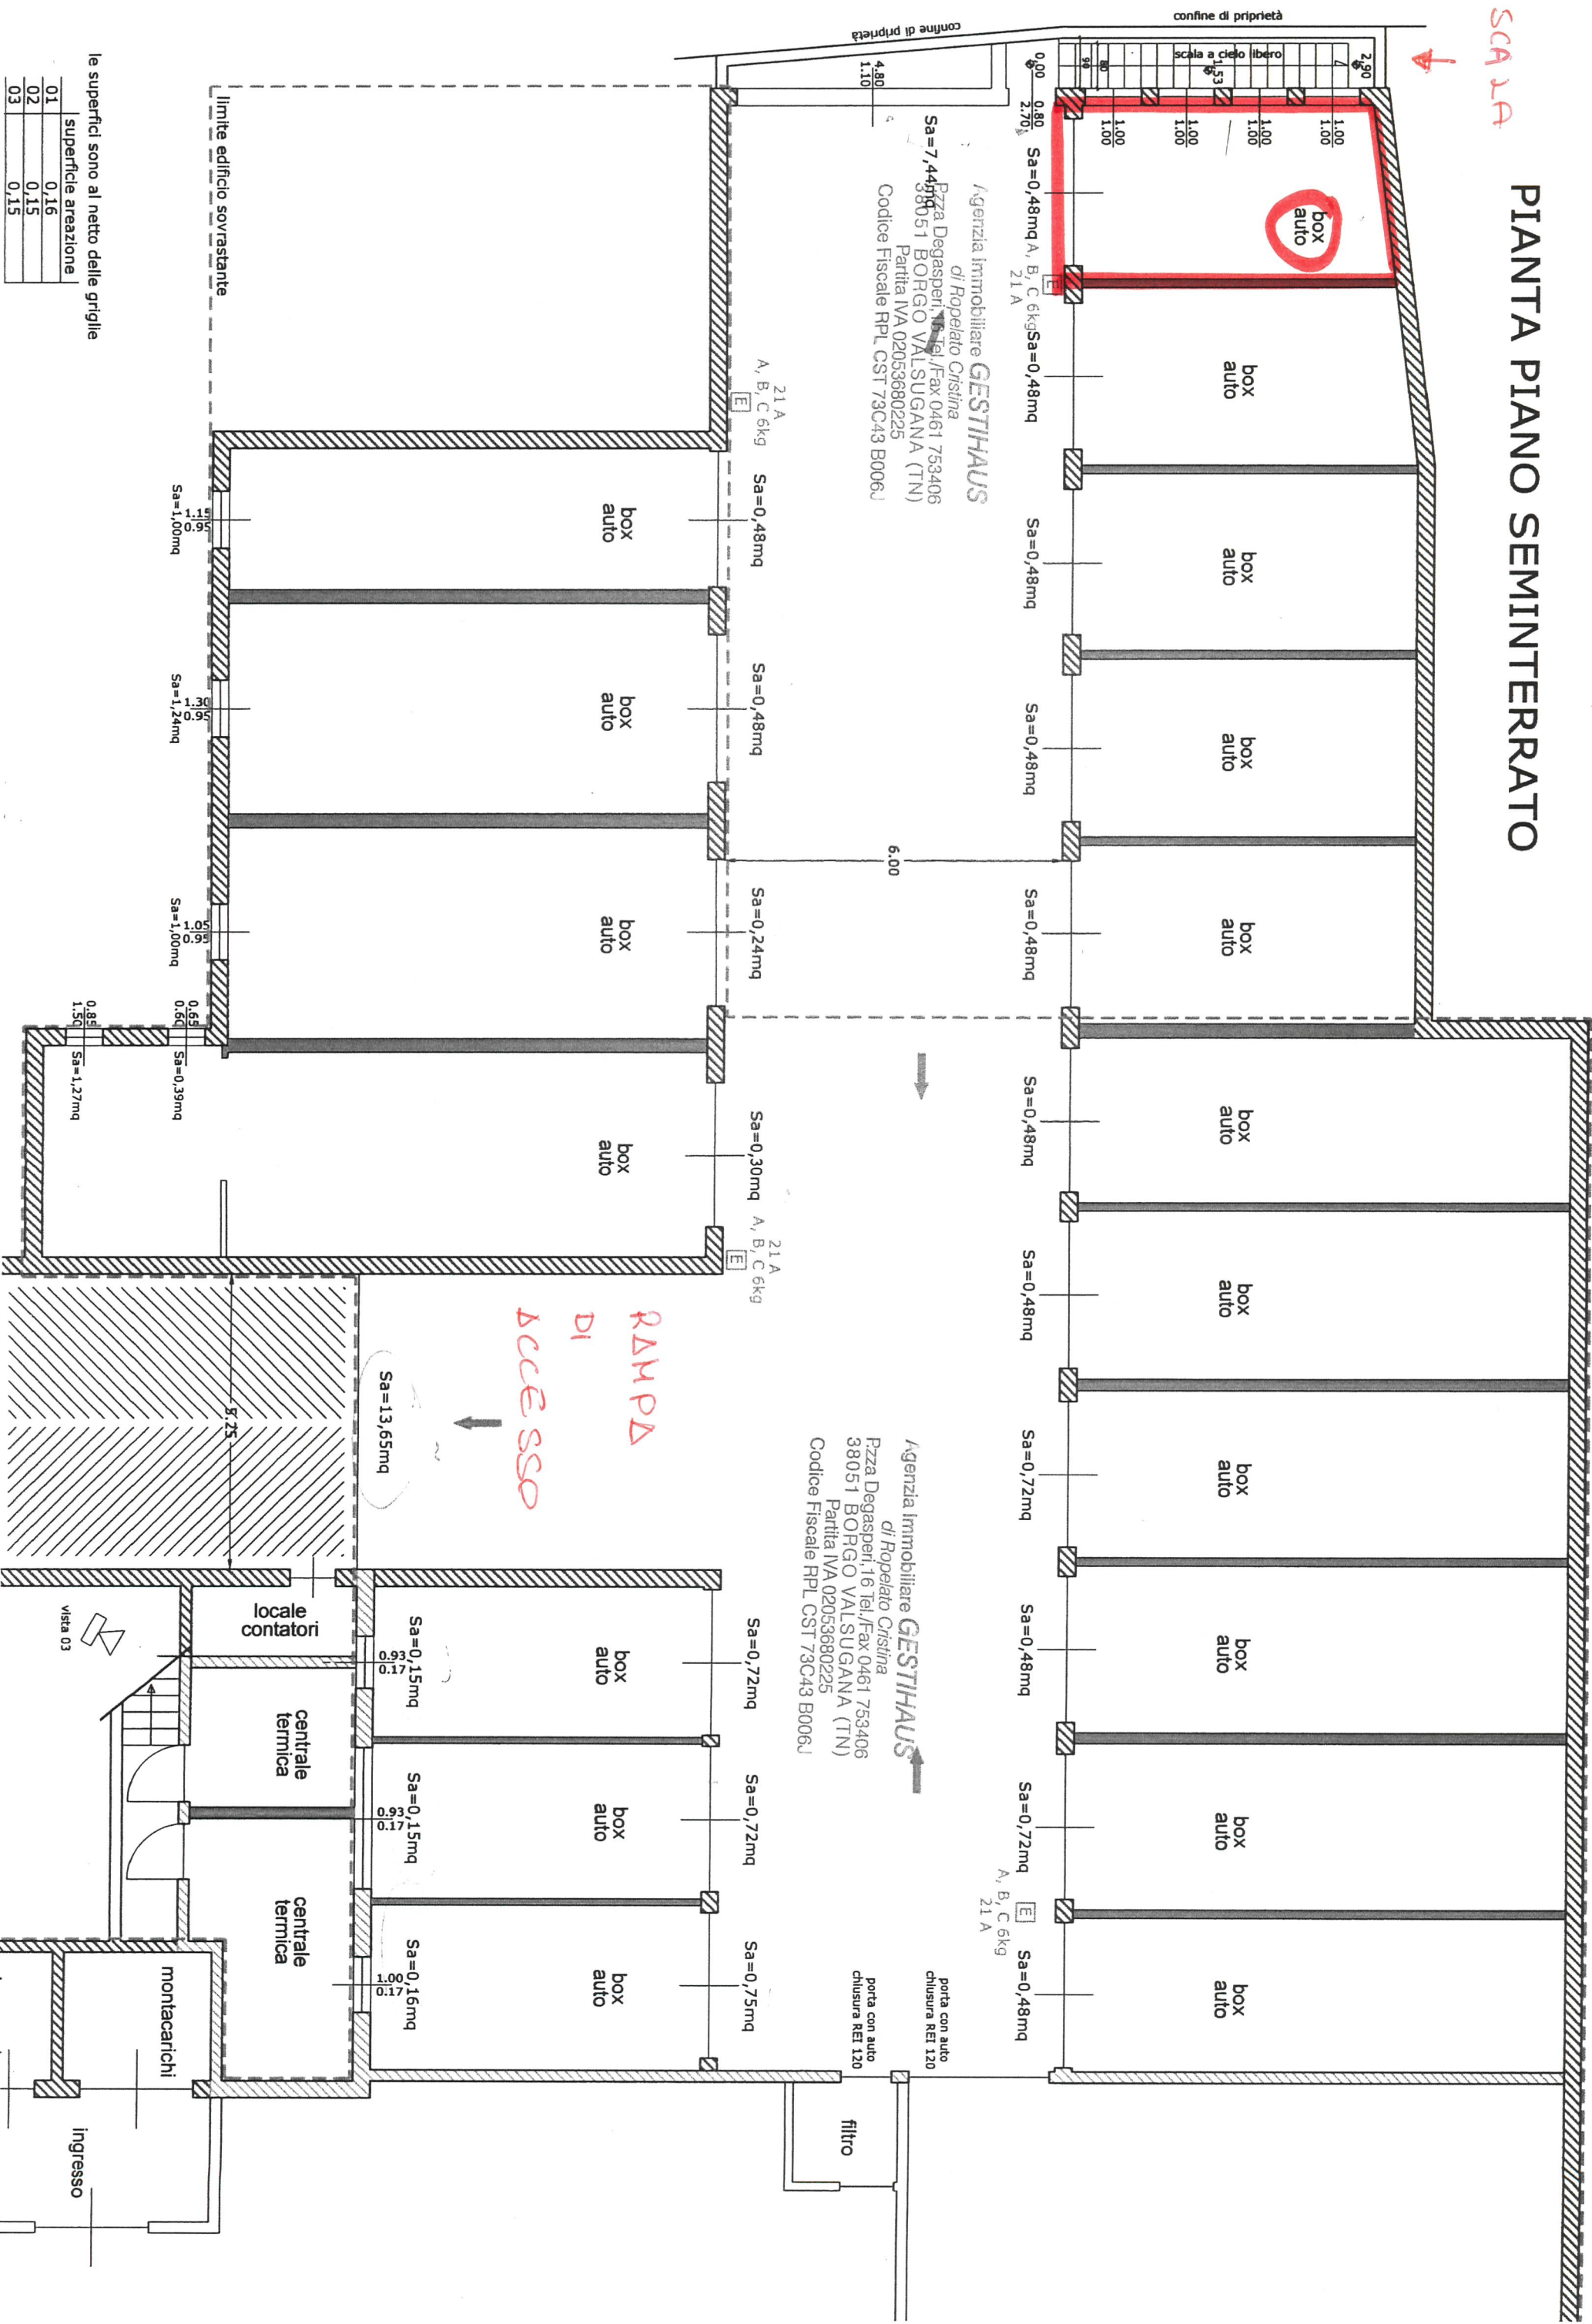

Agenzia Immobiliare **GESTIHAUS**
di Ropelato Cristina
P.zza Degasperini, 16 Tel./Fax 0461 753406
38051 BORGO VALSUGANA (TN)
Partita IVA 02053680225
Codice Fiscale RPL CST 73C43 B006J

Agenzia Immobiliare **GESTIHAUS**
di Ropelato Cristina
P.zza Degasperini, 16 Tel./Fax 0461 753406
38051 BORGO VALSUGANA (TN)
Partita IVA 02053680225
Codice Fiscale RPL CST 73C43 B006J

le superfici sono al netto delle griglie

01	superficie areaazione	0,16
02		0,15
03		0,15